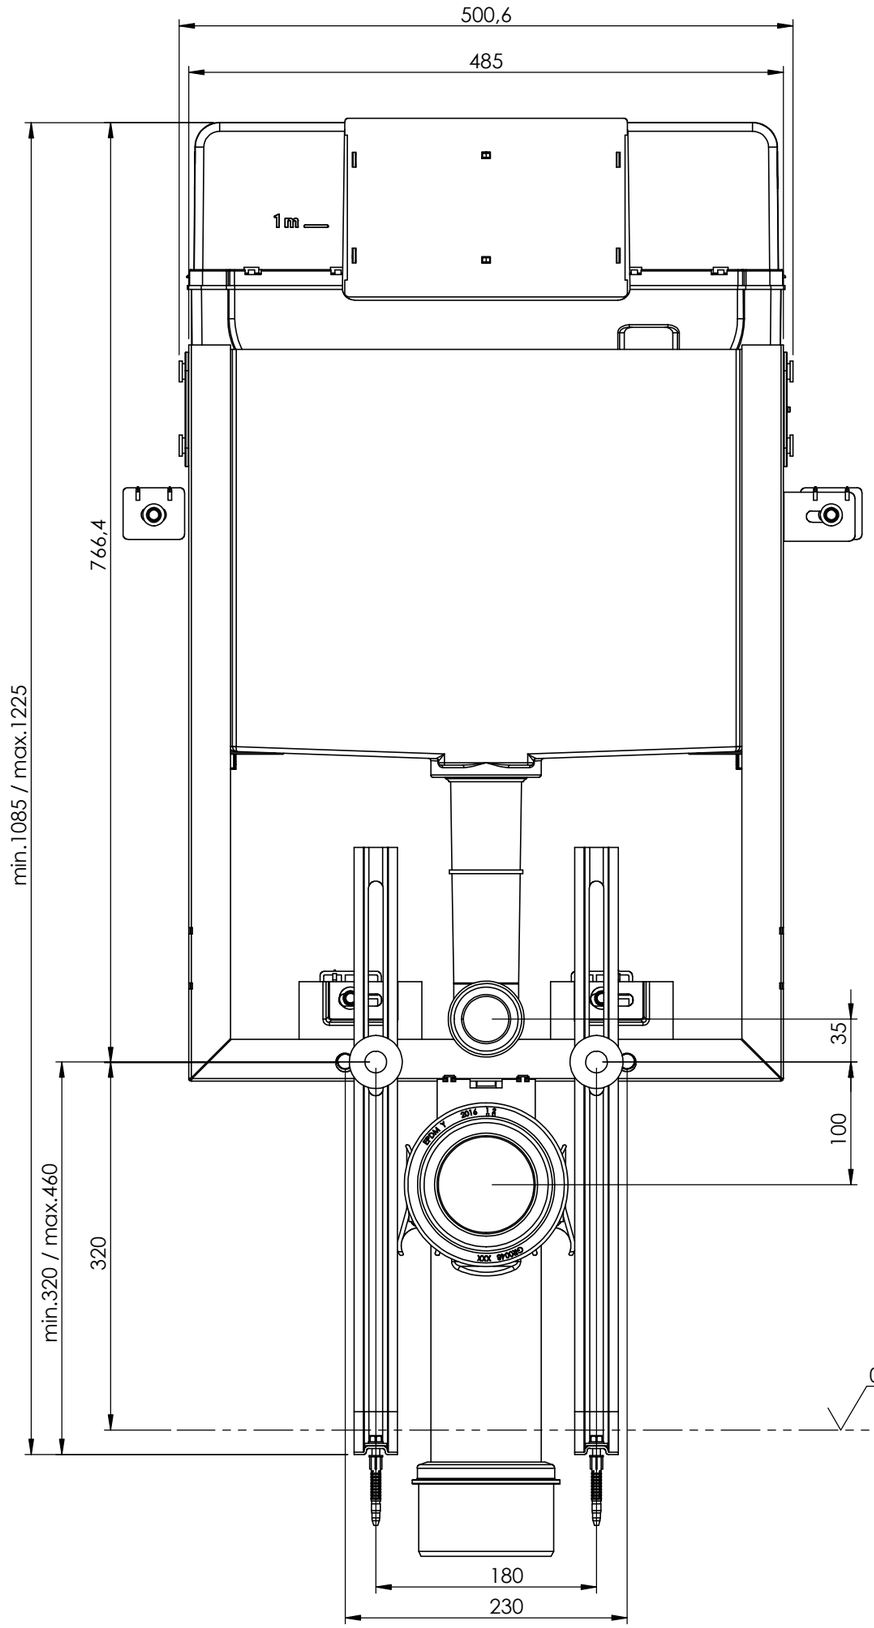
500,6
485
1m
766,4
min.1085 / max.1225
35
100
min.320 / max.460
320
0
180
230

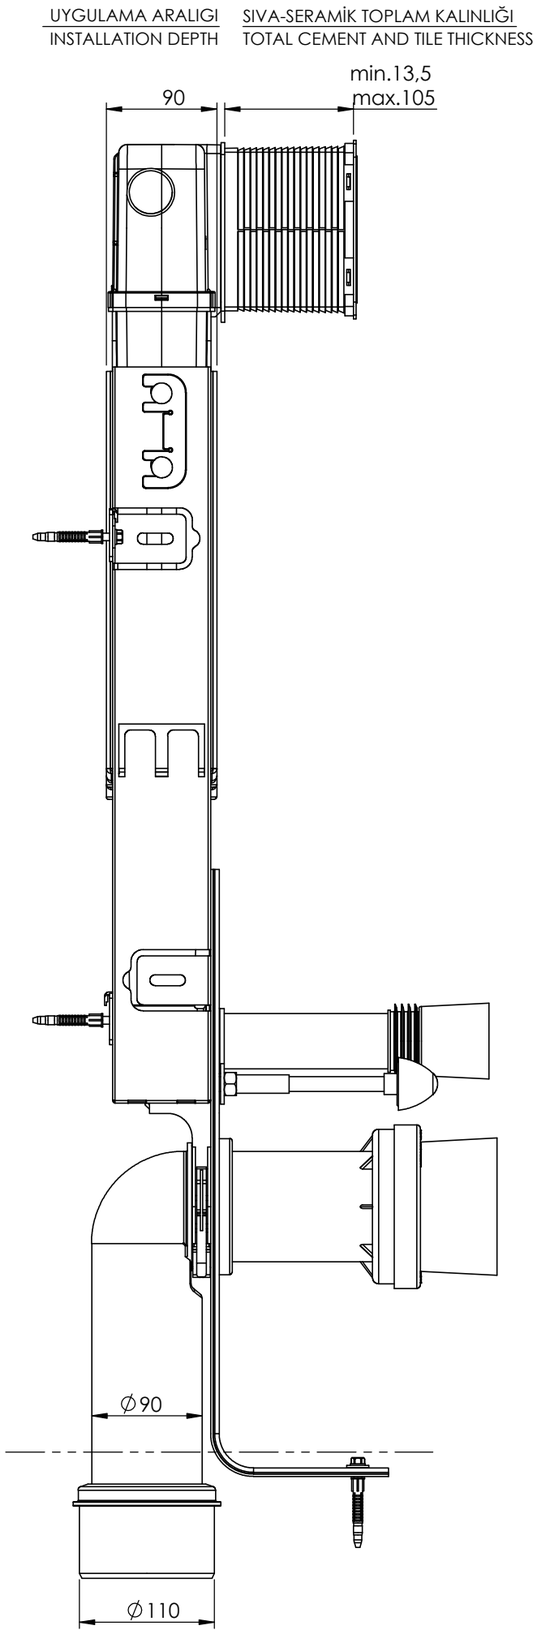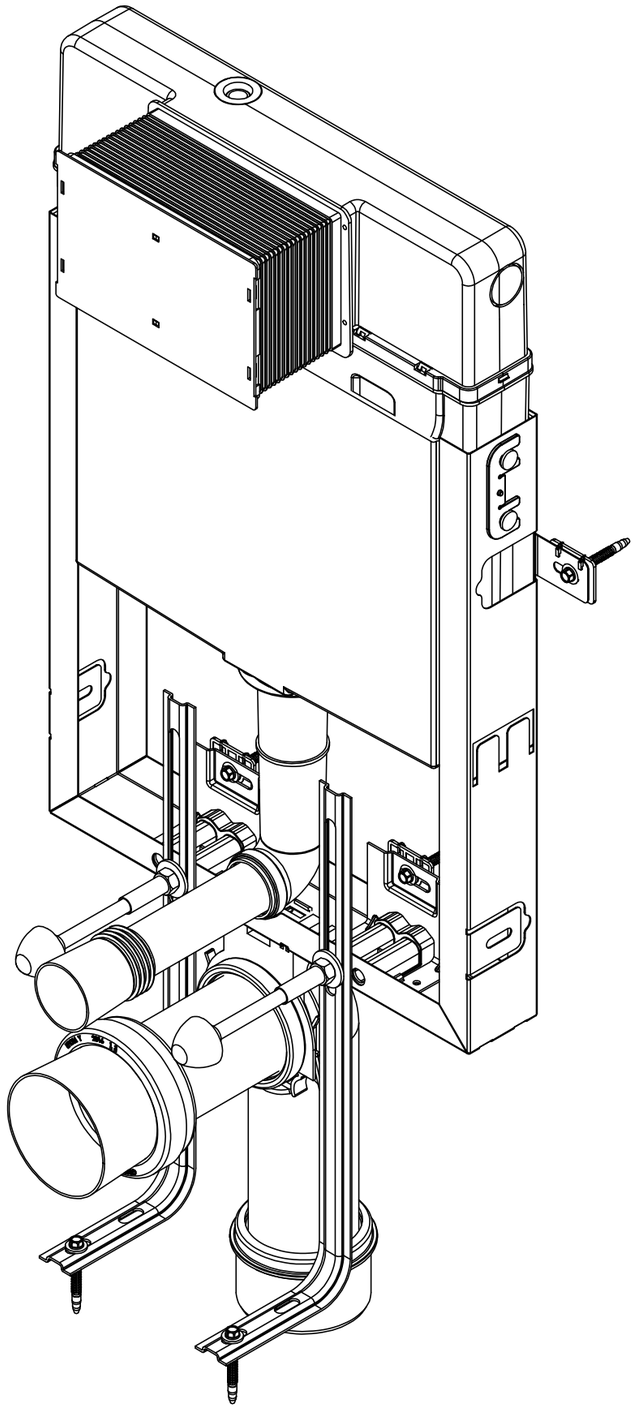
UYGULAMA ARALIGI
INSTALLATION DEPTH
SIVA-SERAMİK TOPLAM KALINLIĞI
TOTAL CEMENT AND TILE THICKNESS
90
min.13,5
max.105
∅90
∅110